
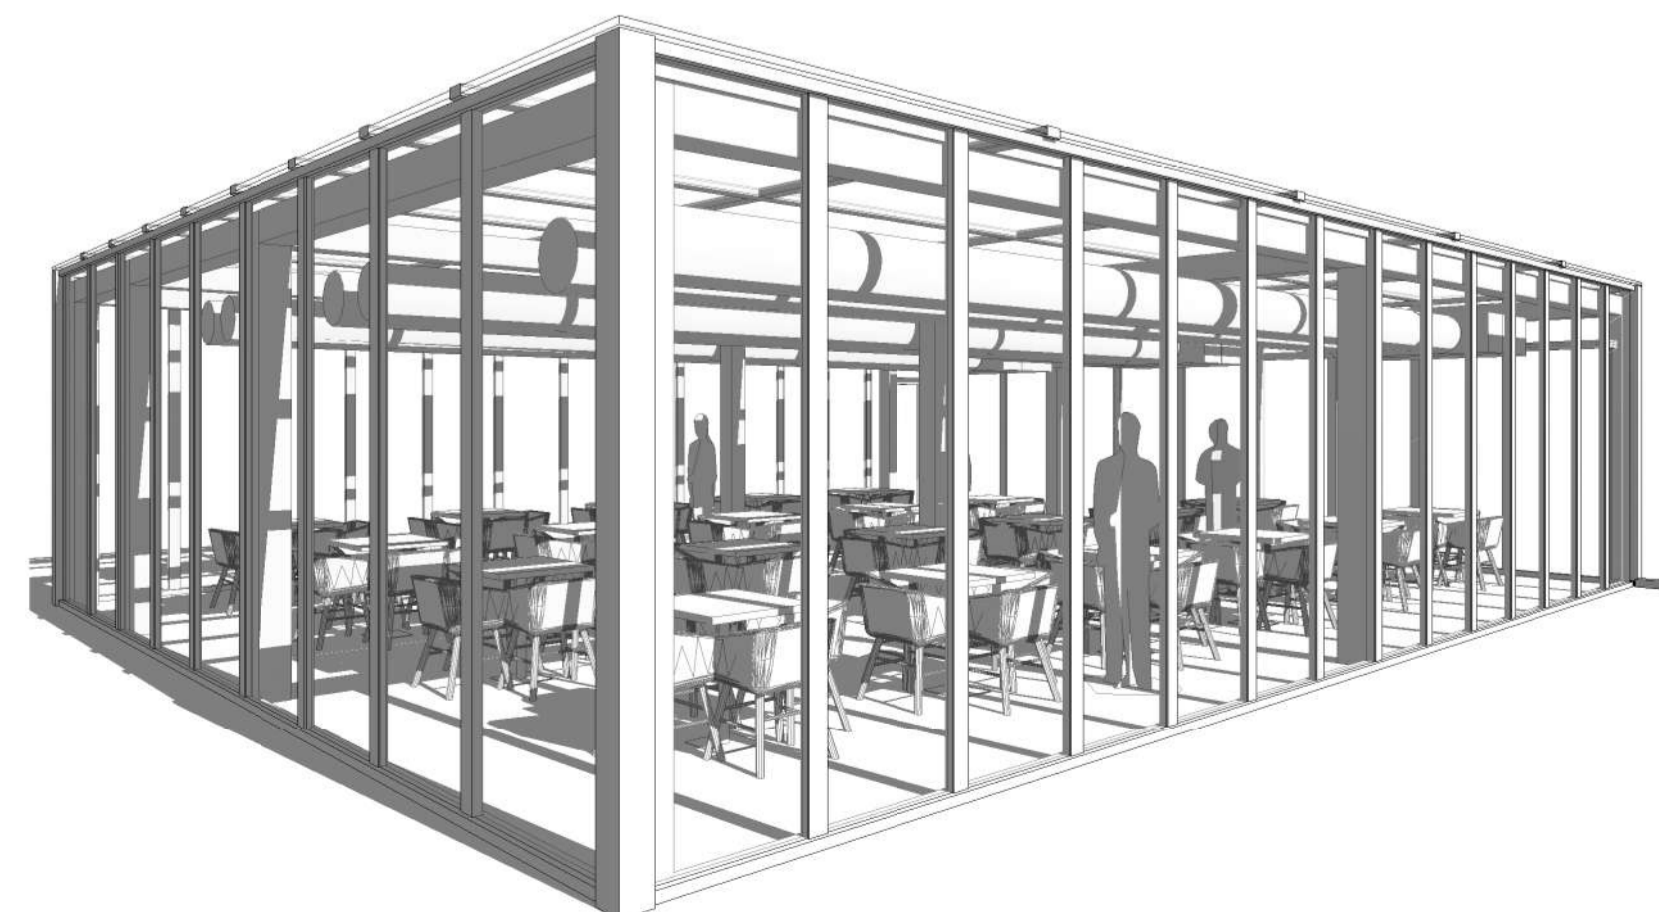
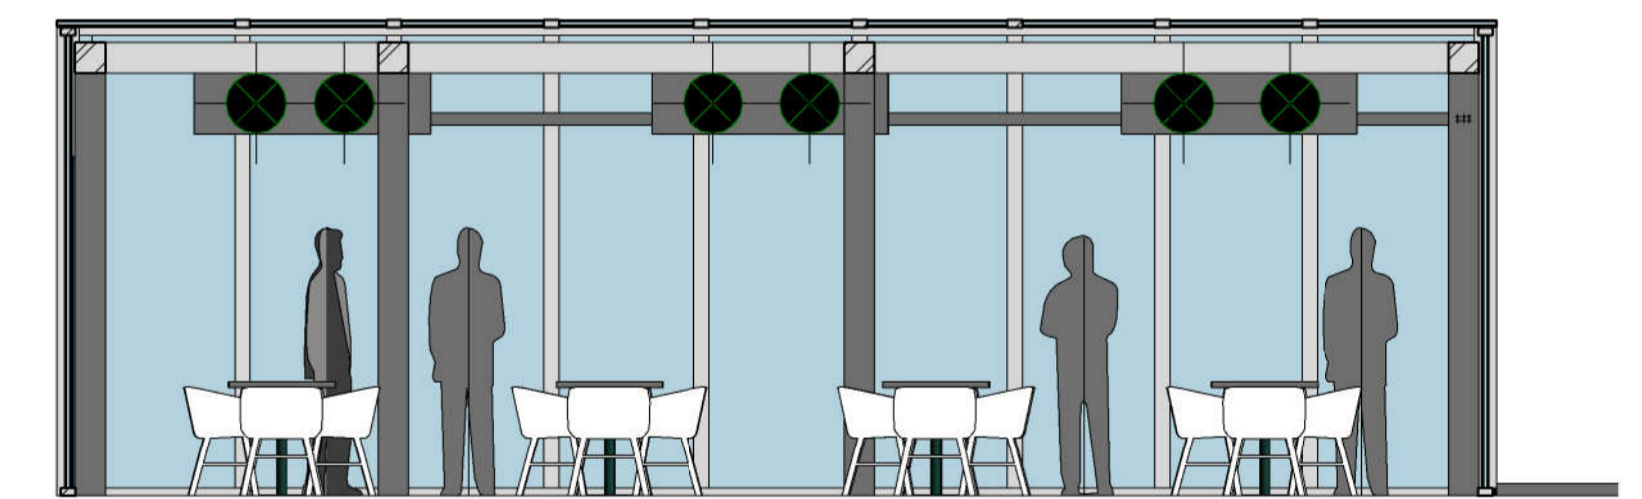



LEGENDA	
IDENTIFICAZIONE DELLE CONDOTTE AERULICHE E LORO ISOLAMENTI SECONDO LE SPECIFICHE TECNICHE. NP - NON PREVISTO	
AAAxBBB mm Q m ³ /h	1 - CANALI IN ACCIAIO ZINCATO E MATERASSINO IN LANA DI VETRO 2 - CANALI IN ACCIAIO ZINCATO E ISOLANTI SINTETICI FLESSIBILI 3 - CANALI IN ACCIAIO ZINCATO E ISOLANTI PER ALTE TEMPERATURE 4 - CANALI PREISOLATI IN PAL
	B - FINITURA IN ALLUMINIO C - TESSUTO IN FIBRA D - FINITURA IN AISI 304 E - FINITURA PER INTERNO F - FINITURA PER ESTERNO
	UNITÀ ESTERNA MODELLO MVAM 2800 T, POTENZA FRIGORIFERA 28 KW, POTENZA ASSORBITA TOTALE 7 KW, PORTATA D'ARIA 11400 M ³ /H. DIMENSIONI (MM): H 1605, L1 930, L2 765.
	UNITÀ INTERNA MODELLO MVA 2800 DH, POTENZA FRIGORIFERA 28 KW, POTENZA ASSORBITA 900 W, PORTATA D'ARIA 4400 M ³ /H. DIMENSIONI (MM): H 402, L1 1563, L2 706.
	TAG IDENTIFICATIVO TUBAZIONI PER ALIMENTAZIONE UNITÀ INTERNE. WS - MANDATA WR - RITORNO

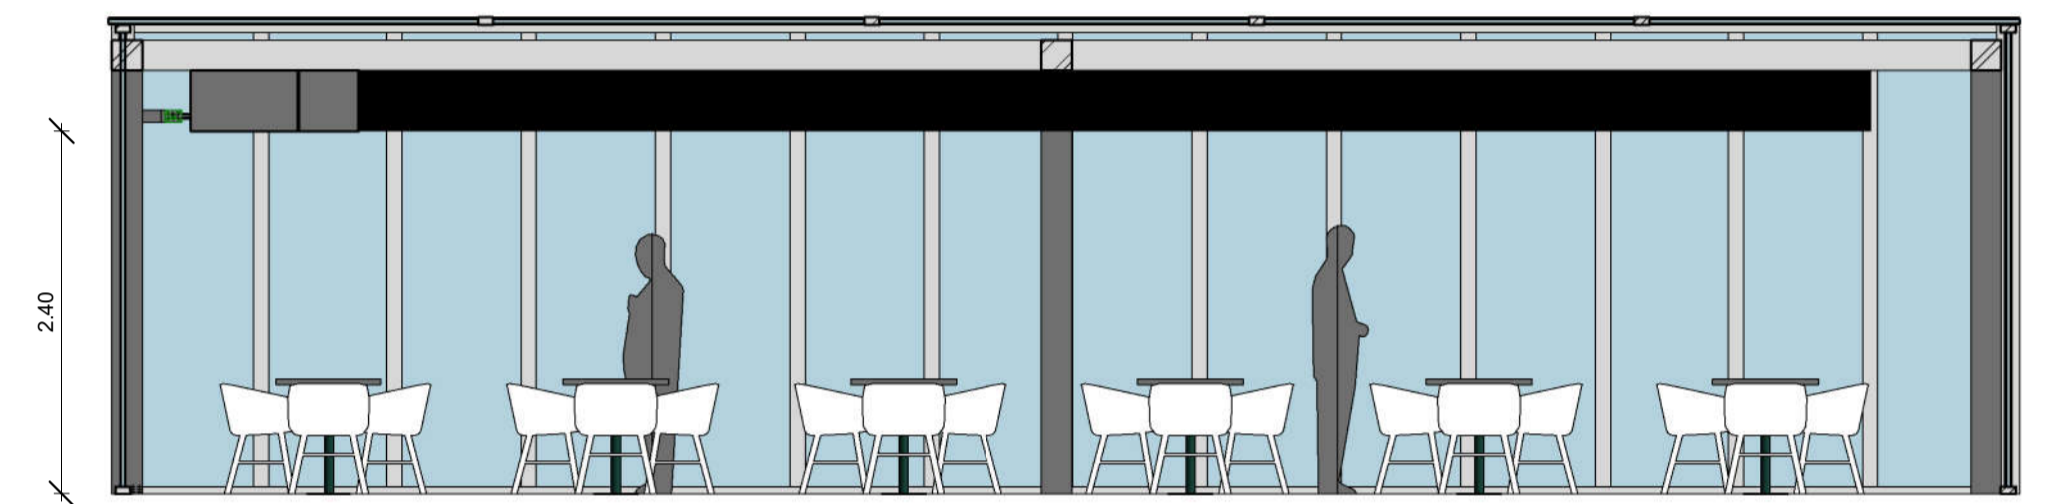

CLIENTE/CUSTOMER  GARIBALDI Piazza dei Signori, 1 36100, Vicenza (VI) Bar Garibaldi		APPROVAZIONE CLIENTE/CUSTOMER APPROVAL LUOGO/AT: _____ DATA/DATE: _____ NOME/NAME: _____ RUOLO/ROLE: _____ FIRMA/SIGNATURE: _____	
PROGETTISTA/DESIGNER Palladio Consulting Srl via Castello, 44 - 36050 Montebelluna (VI) P.IVA / C.F. 04182750242 REA VI-365651 palladioconsulting@pec.it info@palladioconsulting.com www.palladioconsulting.com		N.COMMESSA/CONTRACT N. 2005045.ELQ COD. DISEGNO/DWG CODE MEC101 Scala/Scale 1 : 50 Formato/Size A1 +0 Nome file/FileName Dehors-EP-COQ_Bar_Garibaldi.rvt	
CAPOCOMMESSA/PROJECT MANAGEMENT Palladio Consulting Srl via Castello, 44 - 36050 Montebelluna (VI) P.IVA / C.F. 04182750242 REA VI-365651 palladioconsulting@pec.it info@palladioconsulting.com www.palladioconsulting.com		PROGETTO PROJECT Dehors - Bar Garibaldi N.COMMESSA/CONTRACT N. 2005045.ELQ COD. DISEGNO/DWG CODE MEC101 DISEGNO DWG NAME Impianti Meccanici per Dehors Layout Pianta, Sezioni e Viste Stato STATUS <input type="checkbox"/> IN REVISIONE <input type="checkbox"/> DEFINITIVO <input checked="" type="checkbox"/> COSTRUTTIVO <input type="checkbox"/> PRELIMINARE <input type="checkbox"/> ESECUTIVO <input type="checkbox"/> AS-BUILT	

AI SENSI DELL'ART. 9 E 99 DELLA LEGGE N.633 DEL 22/04/1941 E DEL D.LGS. N. 485 DEL 16/11/1994 E S.C. RISERVANDO LA PROPRIETÀ DEL PRESENTE ELABORATO, CON DIVIETO DI RIPRODUZIONE E DERIVAZIONE A TERZI SENZA LA NOSTRA APPROVAZIONE SCRITTA. LA PROPRIETÀ INTELLETTUALE DELL'ELABORATO È DELLA SOCIETÀ PALLADIO CONSULTING SRL.
 THIS DRAWING IS THE EXCLUSIVE PROPERTY OF PALLADIO CONSULTING SRL. WITHOUT ANY PRIOR WRITTEN AUTHORIZATION OF THE COMPANY THIS DRAWING CANNOT BE USED FOR CONSTRUCTION, NEITHER TRANSFERRED TO ANY THIRD PARTY OR EVEN PARTIALLY REPRODUCED. THE COMPANY WILL LEGALLY PROCEED ITS OWN RIGHTS.